


TOVARNÉ

ÚZEMNÝ PLÁN OBCE - ZMENY A DOPLNKY č.1

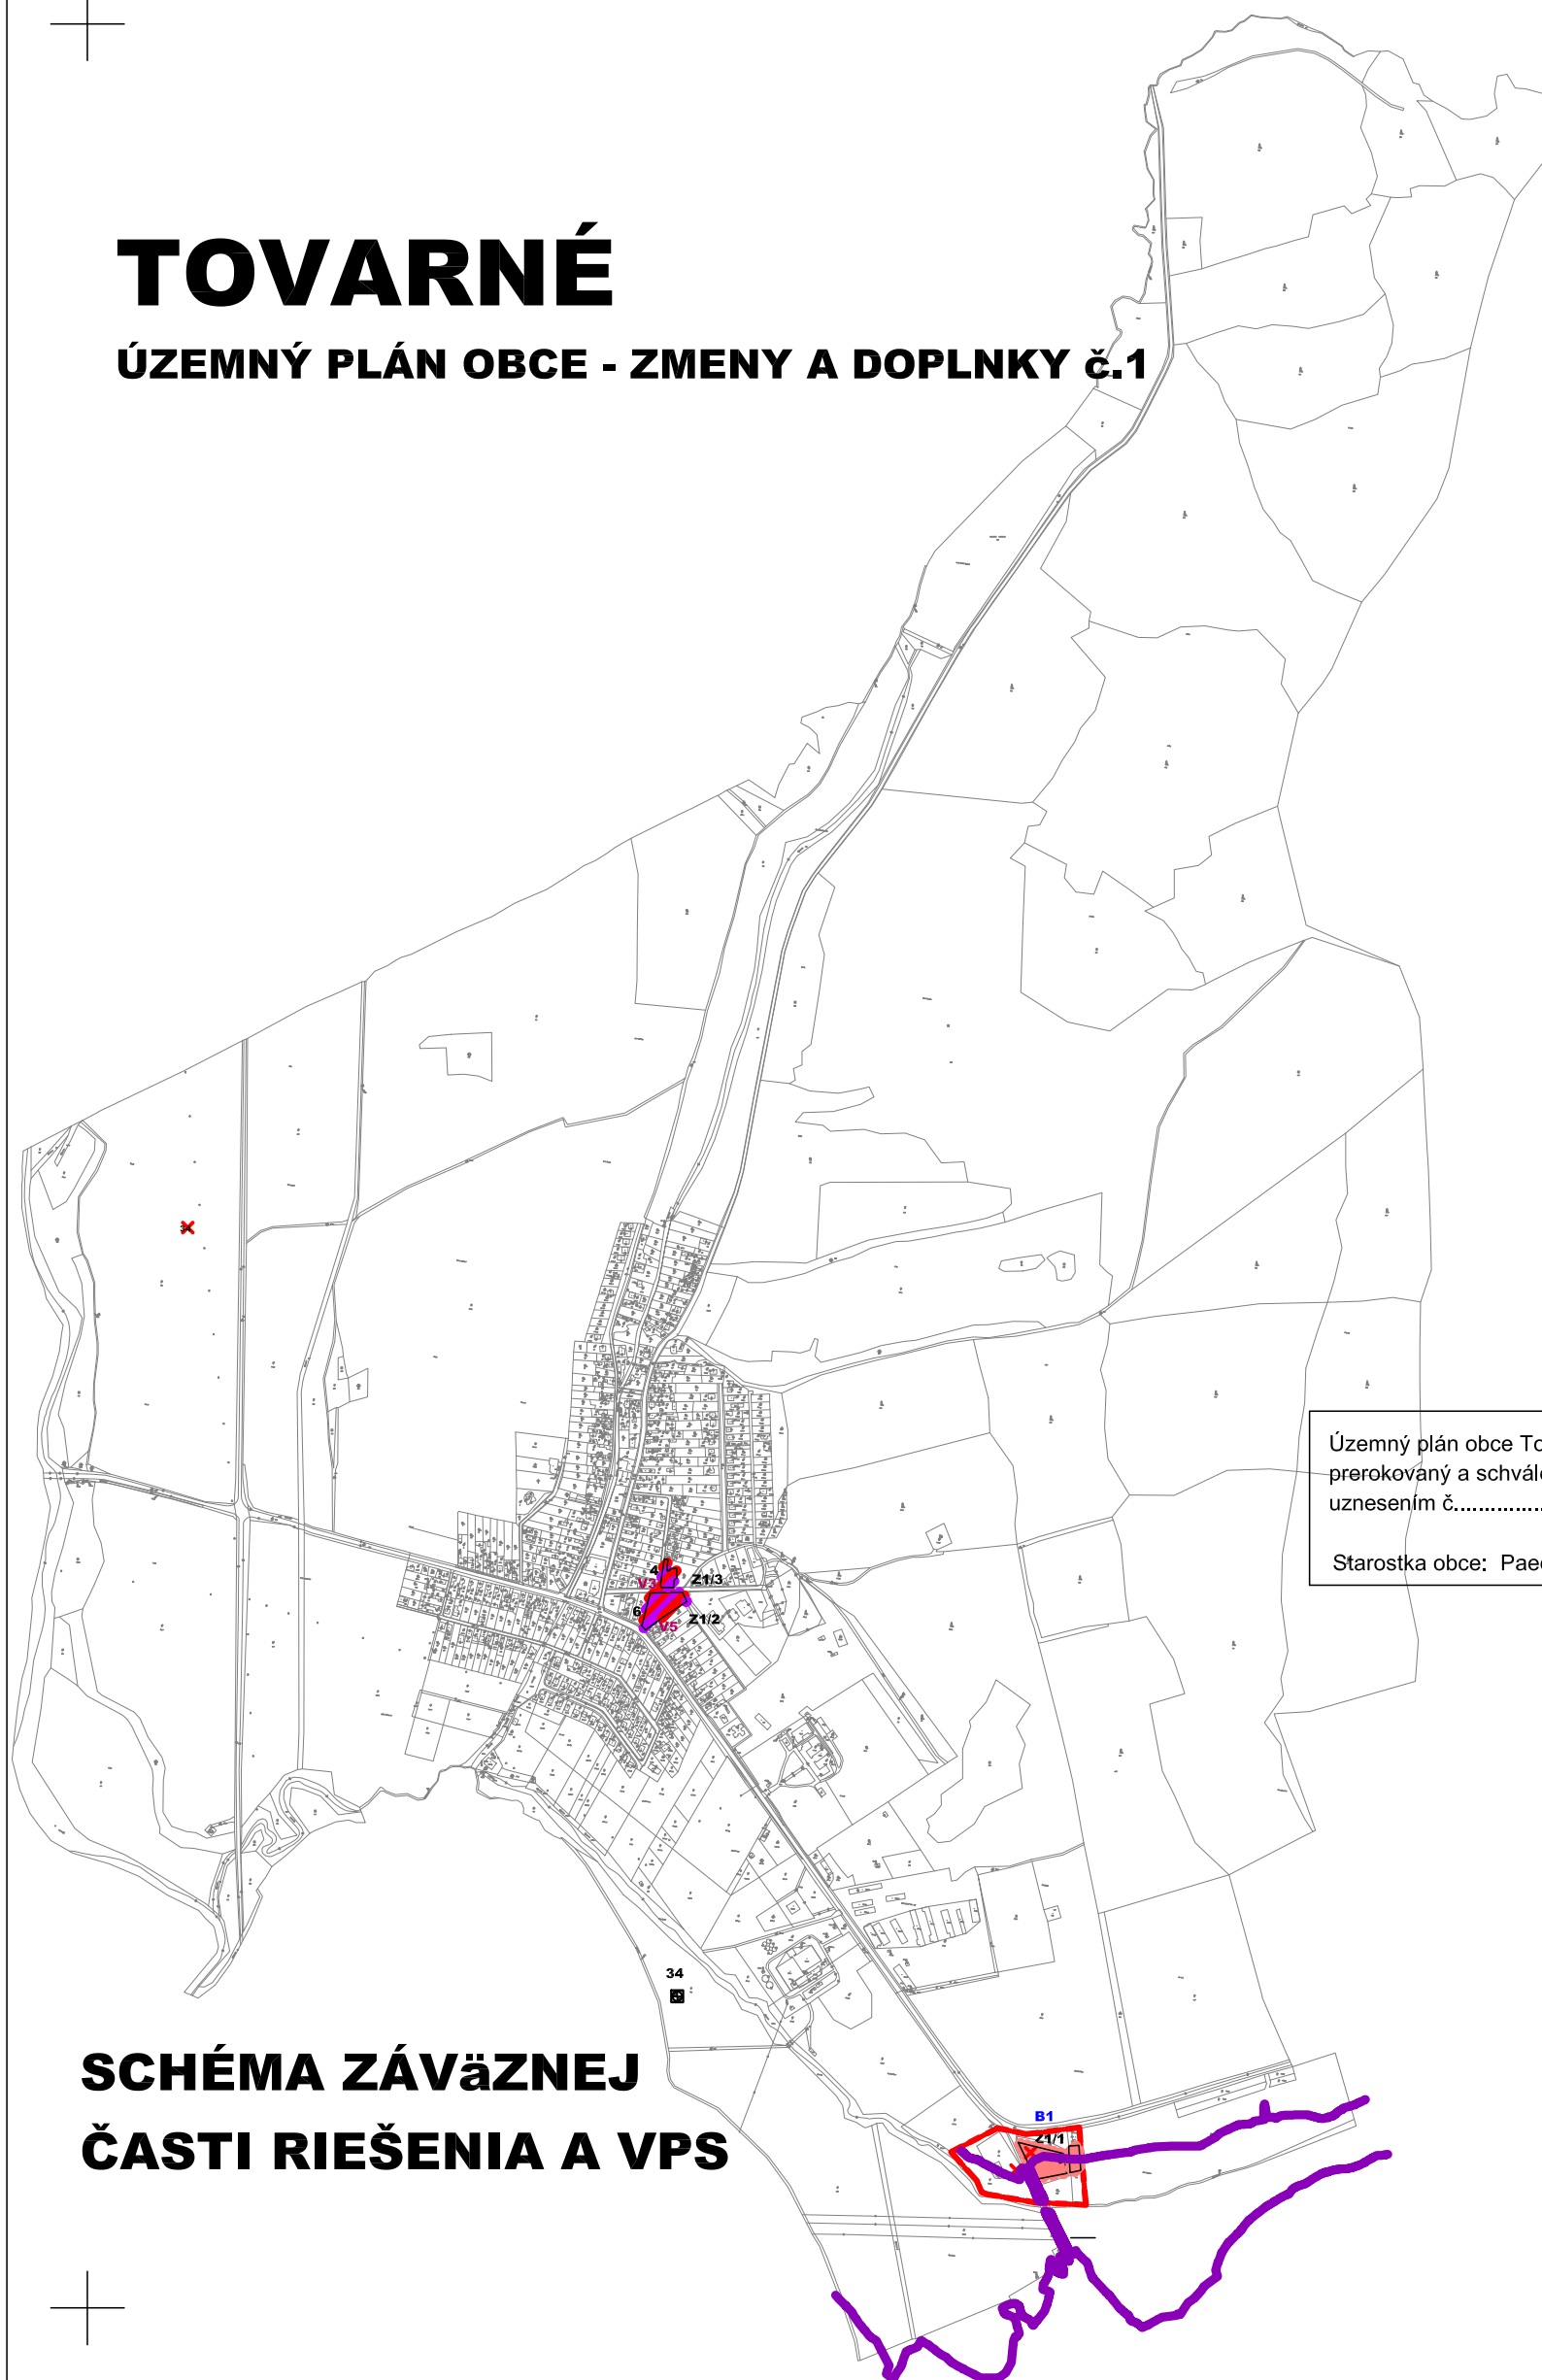

Územný plán obce Tovarné - Zmeny a doplnky č.1
prerokovaný a schválený Obecným zastupiteľstvom v Tovarnom
uznesením č..... zo dňa

Starostka obce: PaedDr. Kvetoslava Mižáková

SCHÉMA ZÁVÄZNEJ ČASTI RIEŠENIA A VPS

LEGENDA OBJEKTOV
4 POLYFUNKČNÝ OBJEKT ZDRAVOTNÉ STREDISKO A OBEČNÉ NÁJOMNÉ BYTY
6 POLYFUNKČNÝ OBJEKT DENNY STACIONÁR A OBEČNÉ NÁJOMNÉ BYTY
34 POLOHA POD HURKÚ - NKP

ÚZEMNÉ ROZVOJOVÉ LOKALITY:
FUNKCIA BYŤANIA V RODINNÝCH DOMOCH
B1 DOPLNENIE EXIST. ZÁSTAVBY RD

VEREJNO PROSPESNÉ STAVBY:
NAVŤHUJE SA
V3 POLYFUNKČNÝ OBJEKT ZDRAVOTNÉ STREDISKO A OBEČNÉ NÁJOMNÉ BYTY
V5 POLYFUNKČNÝ OBJEKT DENNY STACIONÁR A OBEČNÉ NÁJOMNÉ BYTY

STAV	NAVŤH	VÝHEAD	
			HRANICA ZASTAVANÉHO ÚZEMIA OBCE
			ZRUŠENIE OCHRANNÉHO PÁSLA CESTY III. TRIEDY
			PLOCHY RODINNÝCH DOMOV
			POLYFUNKČNÉ PLOCHY PRE POLYFUNKČNÉ BYTOVÉ DOPY (BYVANIE + OBYČIANSKA VYBAVENOSŤ)
			OZNAČENIE RIEŠENÝCH LOKALÍT NAVRHOVANÝCH ZsD č.1 UPN
			ZÁPLAVOVÁ ČIARA Q100
			NÁRODNÁ KULTÚRNA PAMÄTKA
			ZMENA POLOHY NKP

TOVARNÉ
ÚZEMNÝ PLÁN OBCE - ZMENY A DOPLNKY č.1

M 1:15 000

Riešiteľ: Ing. arch. Jozef Los-Chovanec, Ing. arch. Jozef Bednár
júl 2022 č.výkr.