

TOVARNÉ

ÚZEMNÝ PLÁN OBCE - ZMENY A DOPLNKY č.2

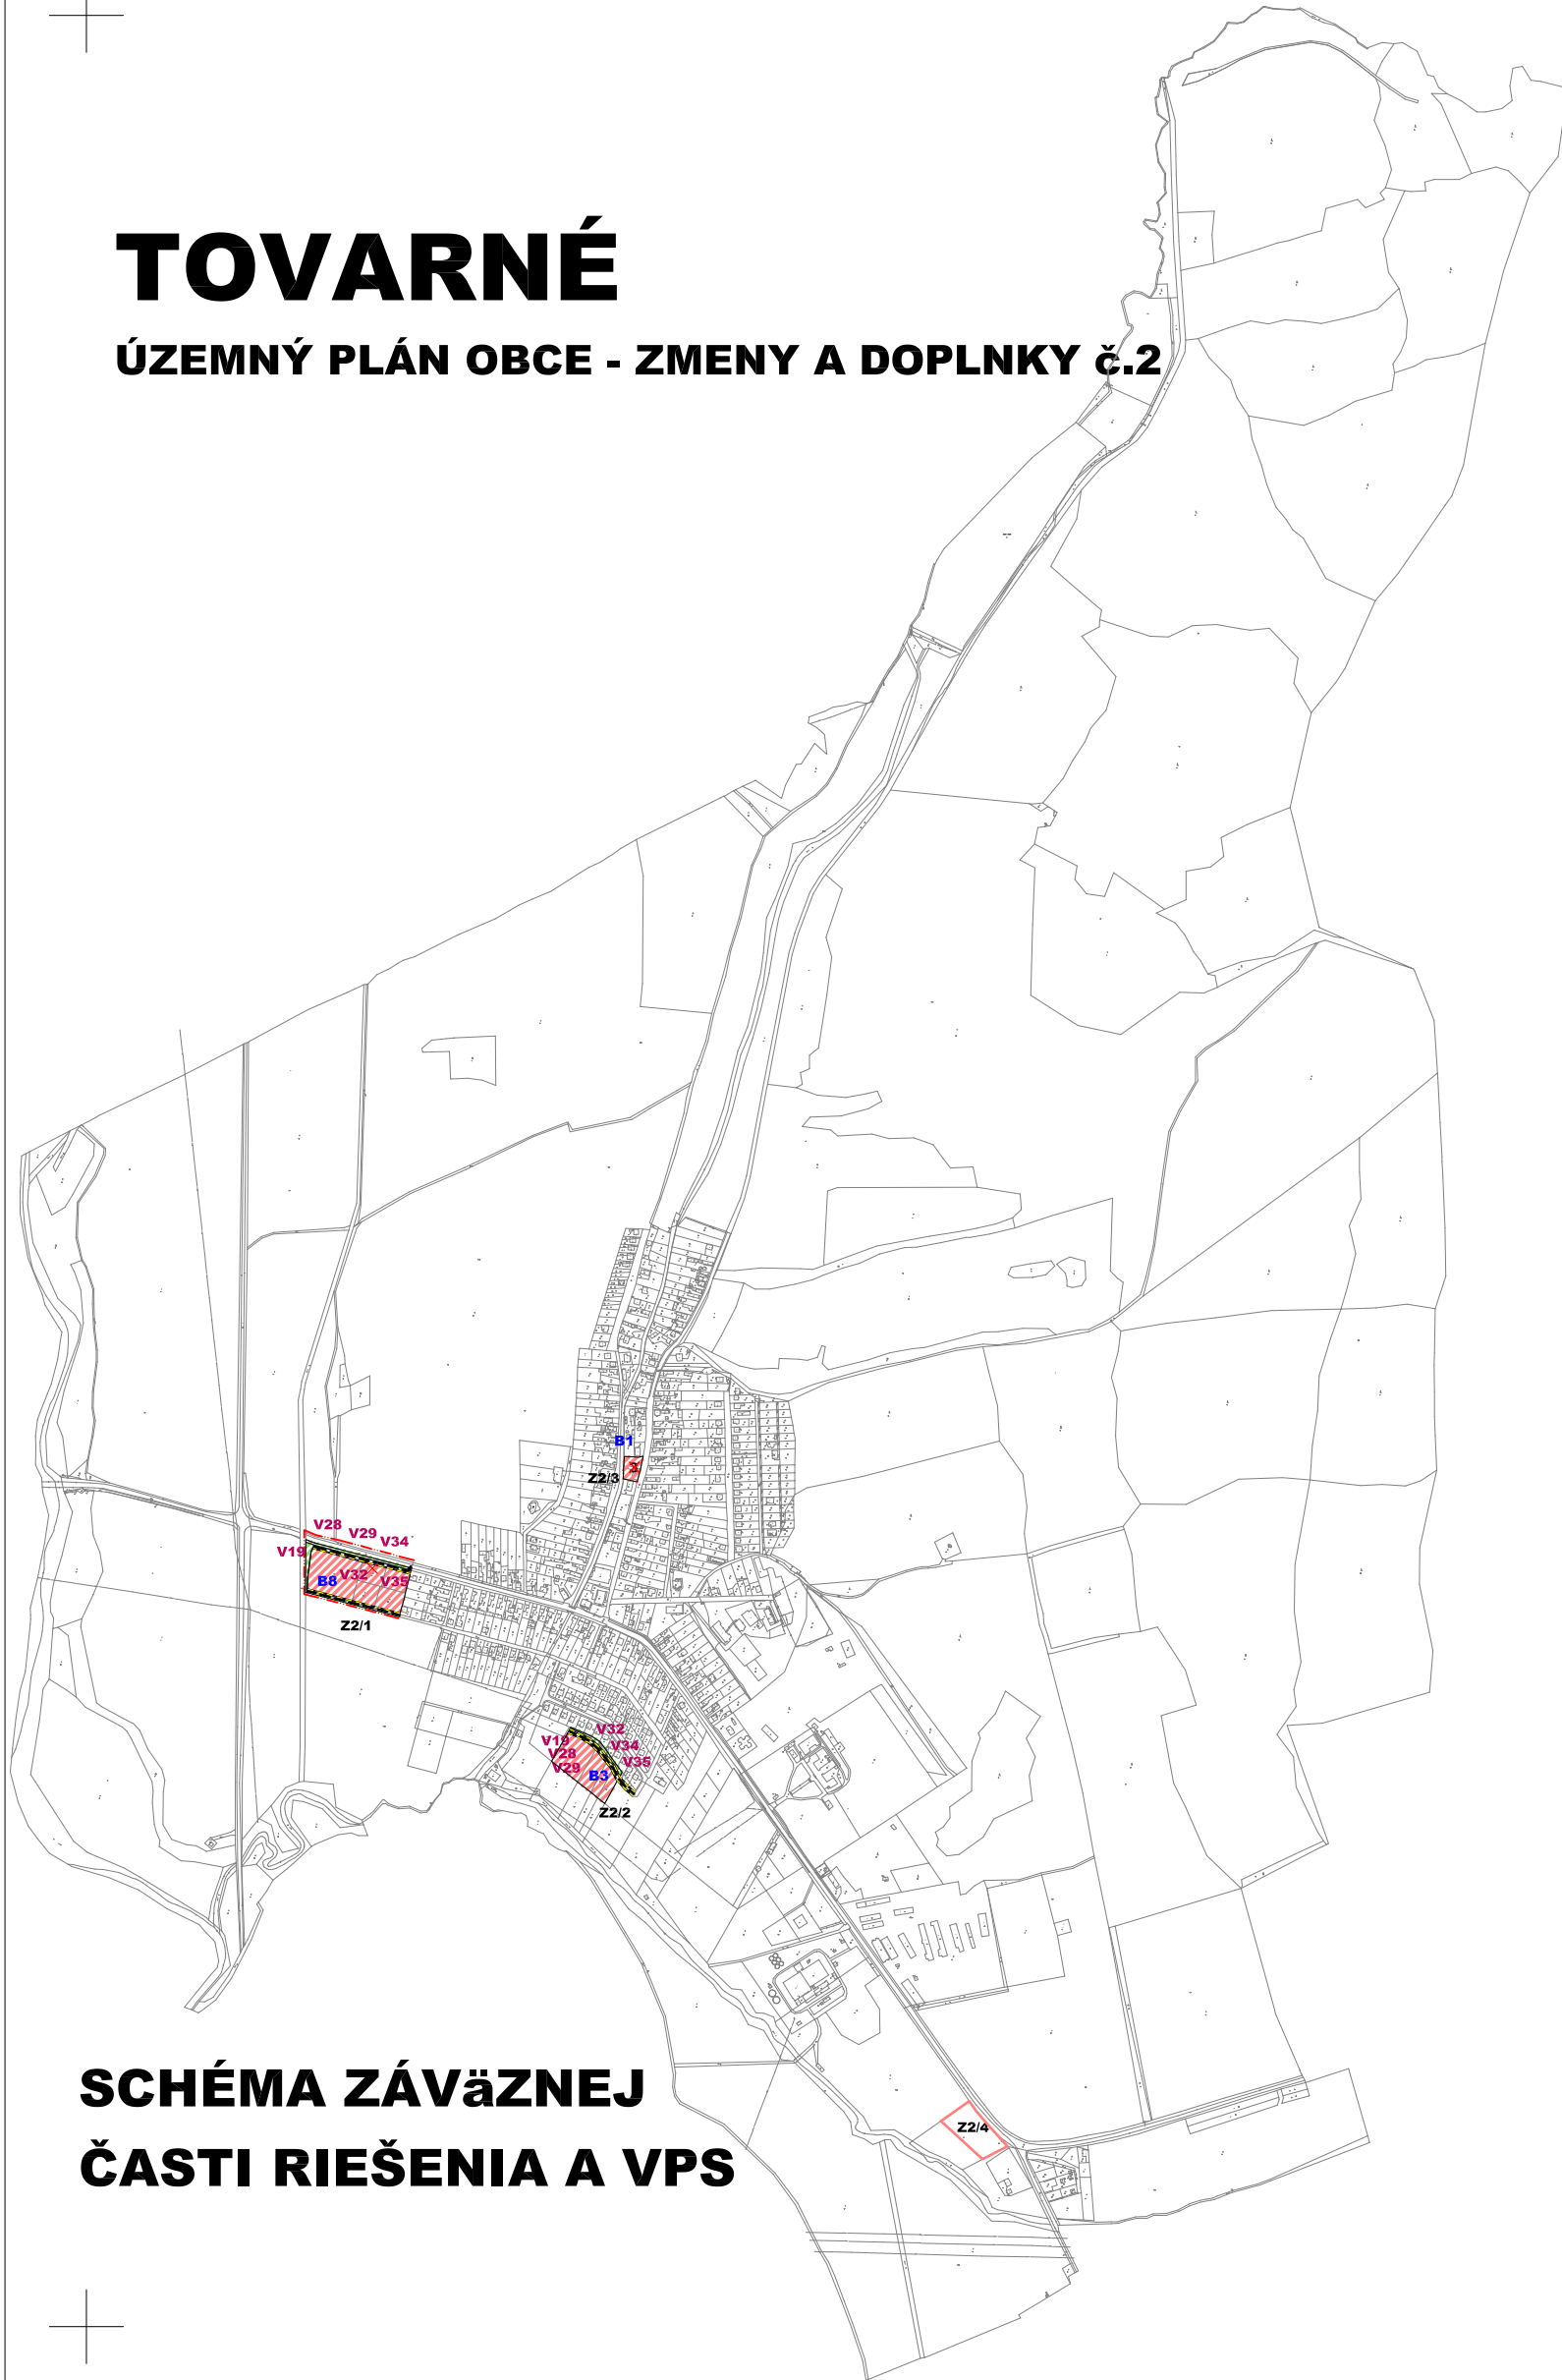


SCHÉMA ZÁVÄZNEJ ČASTI RIEŠENIA A VPS

LEGENDA OBJEKTOV
RUBŤ NA
X POKYDNÁ EVANGELICKÁ ŠKOLA
ÚZEMNÉ ROZVOJOVÉ LOKALITY:
FUNKCIA BYTANIA V RODINNÝCH DOMOCH:
B1 DOPLNENIE EXIST. ZÁSTAVBY RD
B3 POD OBCOU JUH
B8 VÝŠNÝ PASTOVNÍK ZÁPAD
VEREJNO PROSPESNÉ STAVBY:
V19 NAVRHOVANÉ MIESTNE KOMUNIKÁCIE S PEŠOU CHODNIČOU
V28 ELEKTRICKÉ NN ROZVODOVÝ, SÚVVISIACE OBJEKTY A ZARADENIA
V29 PLYNOVÉ ROZVODOVÝ, SÚVVISIACE OBJEKTY A ZARADENIA
V32 VODOVODNÉ ROZVODOVÝ, SÚVVISIACE OBJEKTY A ZARADENIA
V34 KANALIZAČNÉ ROZVODOVÝ, SÚVVISIACE OBJEKTY A ZARADENIA
V35 TELEKOMUNIKAČNÉ ROZVODOVÝ, SÚVVISIACE OBJEKTY A ZARADENIA

STAV	NAVRH	VÝHEĎ	HRANICA ZASTAVANÉHO ÚZEMIA OBCE
			ZRUŠENIE OCHRANNÉHO PÁSMA CESTY ILL TRIEDY
			PLOCHY RODINNÝCH DOMOV
			PLOCHY SPRIEVODNEJ ZELENE
			MIESTNE KOMUNIKÁCIE SPEVNENÉ
			PEŠIE PLOCHY A KOMUNIKÁCIE
			OZNAČENIE RIEŠENÝCH LOKALIT NAVRHOVANÝCH ZÁD &1 UPN
			Z2/1

TOVARNÉ
ÚZEMNÝ PLÁN OBCE - ZMENY A DOPLNKY č.2

M 1:15 000

Riešiteľ: Ing. arch. Jozef Los-Chovanec, Ing. arch. Jozef Bednár
april 2024 č.výkr.