

TOVARNÉ


ÚZEMNÝ PLÁN OBCE - NÁVRH

VEREJNO PROSPESNÉ STAVBY:

- V1 ZÁKLADNÁ ŠKOLA
- V2 MATERSKÁ ŠKOLA
- V3 ZDRAVOTNÉ STREDISKO
- V4 DOMOV DŇCHODCOV - CSS AMETYST
- V5 DENNÝ STACIONÁR
- V6 OBECNÝ ÚRAD S KULTÚRNO SPOLOČENSKOU SÁLŔO
- V7 HASIČSKÁ ZBRŔJNICA
- V8 POŠTA
- V9 DOM SMŔTŔKU
- V10 FUTBALOVÉ IHRSKO S OBJEKTOM ZÁZEMIA
- V11 MULTIFUNKČNÉ ŠPORTOVÉ IHRSKO PRI ZŠ
- V12 NAVRHOVANÁ PRESTAVBA VEREJNÉHO KŔPALSKA
- V13 OPRAVA CESTY II. TRIEDY Č. 558
- V14 OPRAVA CESTY II. TRIEDY Č. 554
- V15 OPRAVA CESTY III. TRIEDY Č. 3638
- V16 OPRAVA CESTY III. TRIEDY Č. 3639
- V17 NAVRHOVANÁ CYKLISTICKÁ KOMUNIKÁČIA PRI CESTE II/558
- V18 NAVRHOVANÝ PEŠÍ CHODNÍK PRI CESTE II/558
- V19 NAVRHOVANÝ PEŠÍ CHODNÍK MEDZI RD VÝCHOD
- V20 TRAFOSTANICA TR1 VRÁTANE NAVRHOVANEJ UPRAVY
- V21 TRAFOSTANICA TR2
- V22 TRAFOSTANICA TR3 /NA DEMONTÁŽ/
- V23 TRAFOSTANICA TR4
- V24 TRAFOSTANICA TR5
- V25 TRAFOSTANICA TR6 /PRIPRAVENÁ NA VÝSTAVBU/
- V26 TECHNICKÉ ZARIADENIE VS STARINA
- V27 AKUMULAČNÝ VODOJEM
- V28 ČISTIARENŔ ODPADOVÝCH VŔD
- V29 CINTORIN A NAVRHOVANÉ ZVÄČSENIE
- V30 NAVRHOVANÝ ZBERNÝ DVŔR
- V31 NAVRH. PROTIPOVODNŔVÁ ÚPRAVA TOVARNIANSKEHO POTOKA
- V32 NAVRH. PROTIPOVODNŔVÁ ÚPRAVA VÝCHOD

ÚZEMNÉ ROZVOJOVÉ LOKALITY:

- FUNKCIA BYVANIA V BYTOVÝCH DOMOCH:
- A1 PRI ZŠ VÝCHOD
- FUNKCIA BYVANIA V RODINNÝCH DOMOCH:
- B1 DOPLNENIE EXIST. ZÄSTAVBY RD
- B2 VÝSNÝ PASTOVNÍK JZ
- B3 POD OBCOU JUH
- B4 ZA ONDAVKOU JV
- B5 NA BREHOCH SEVER
- B6 POD VŔNICOU SEVER
- B7 OBECNÉ ZÄPAD
- FUNKCIA ŠPORTU A REKREÁČIE:
- C1 ODDYCHOVÄ ZŔNA VÝCHOD
- FUNKCIA DOPRAVY:
- D1 CYKLOTRASA A CHODNÍK PRI CESTE II/558 ZÄPAD
- FUNKCIA VEREJNEJ ZELENÉ:
- E1 ZVÄČSENIE CINTORINA SZ

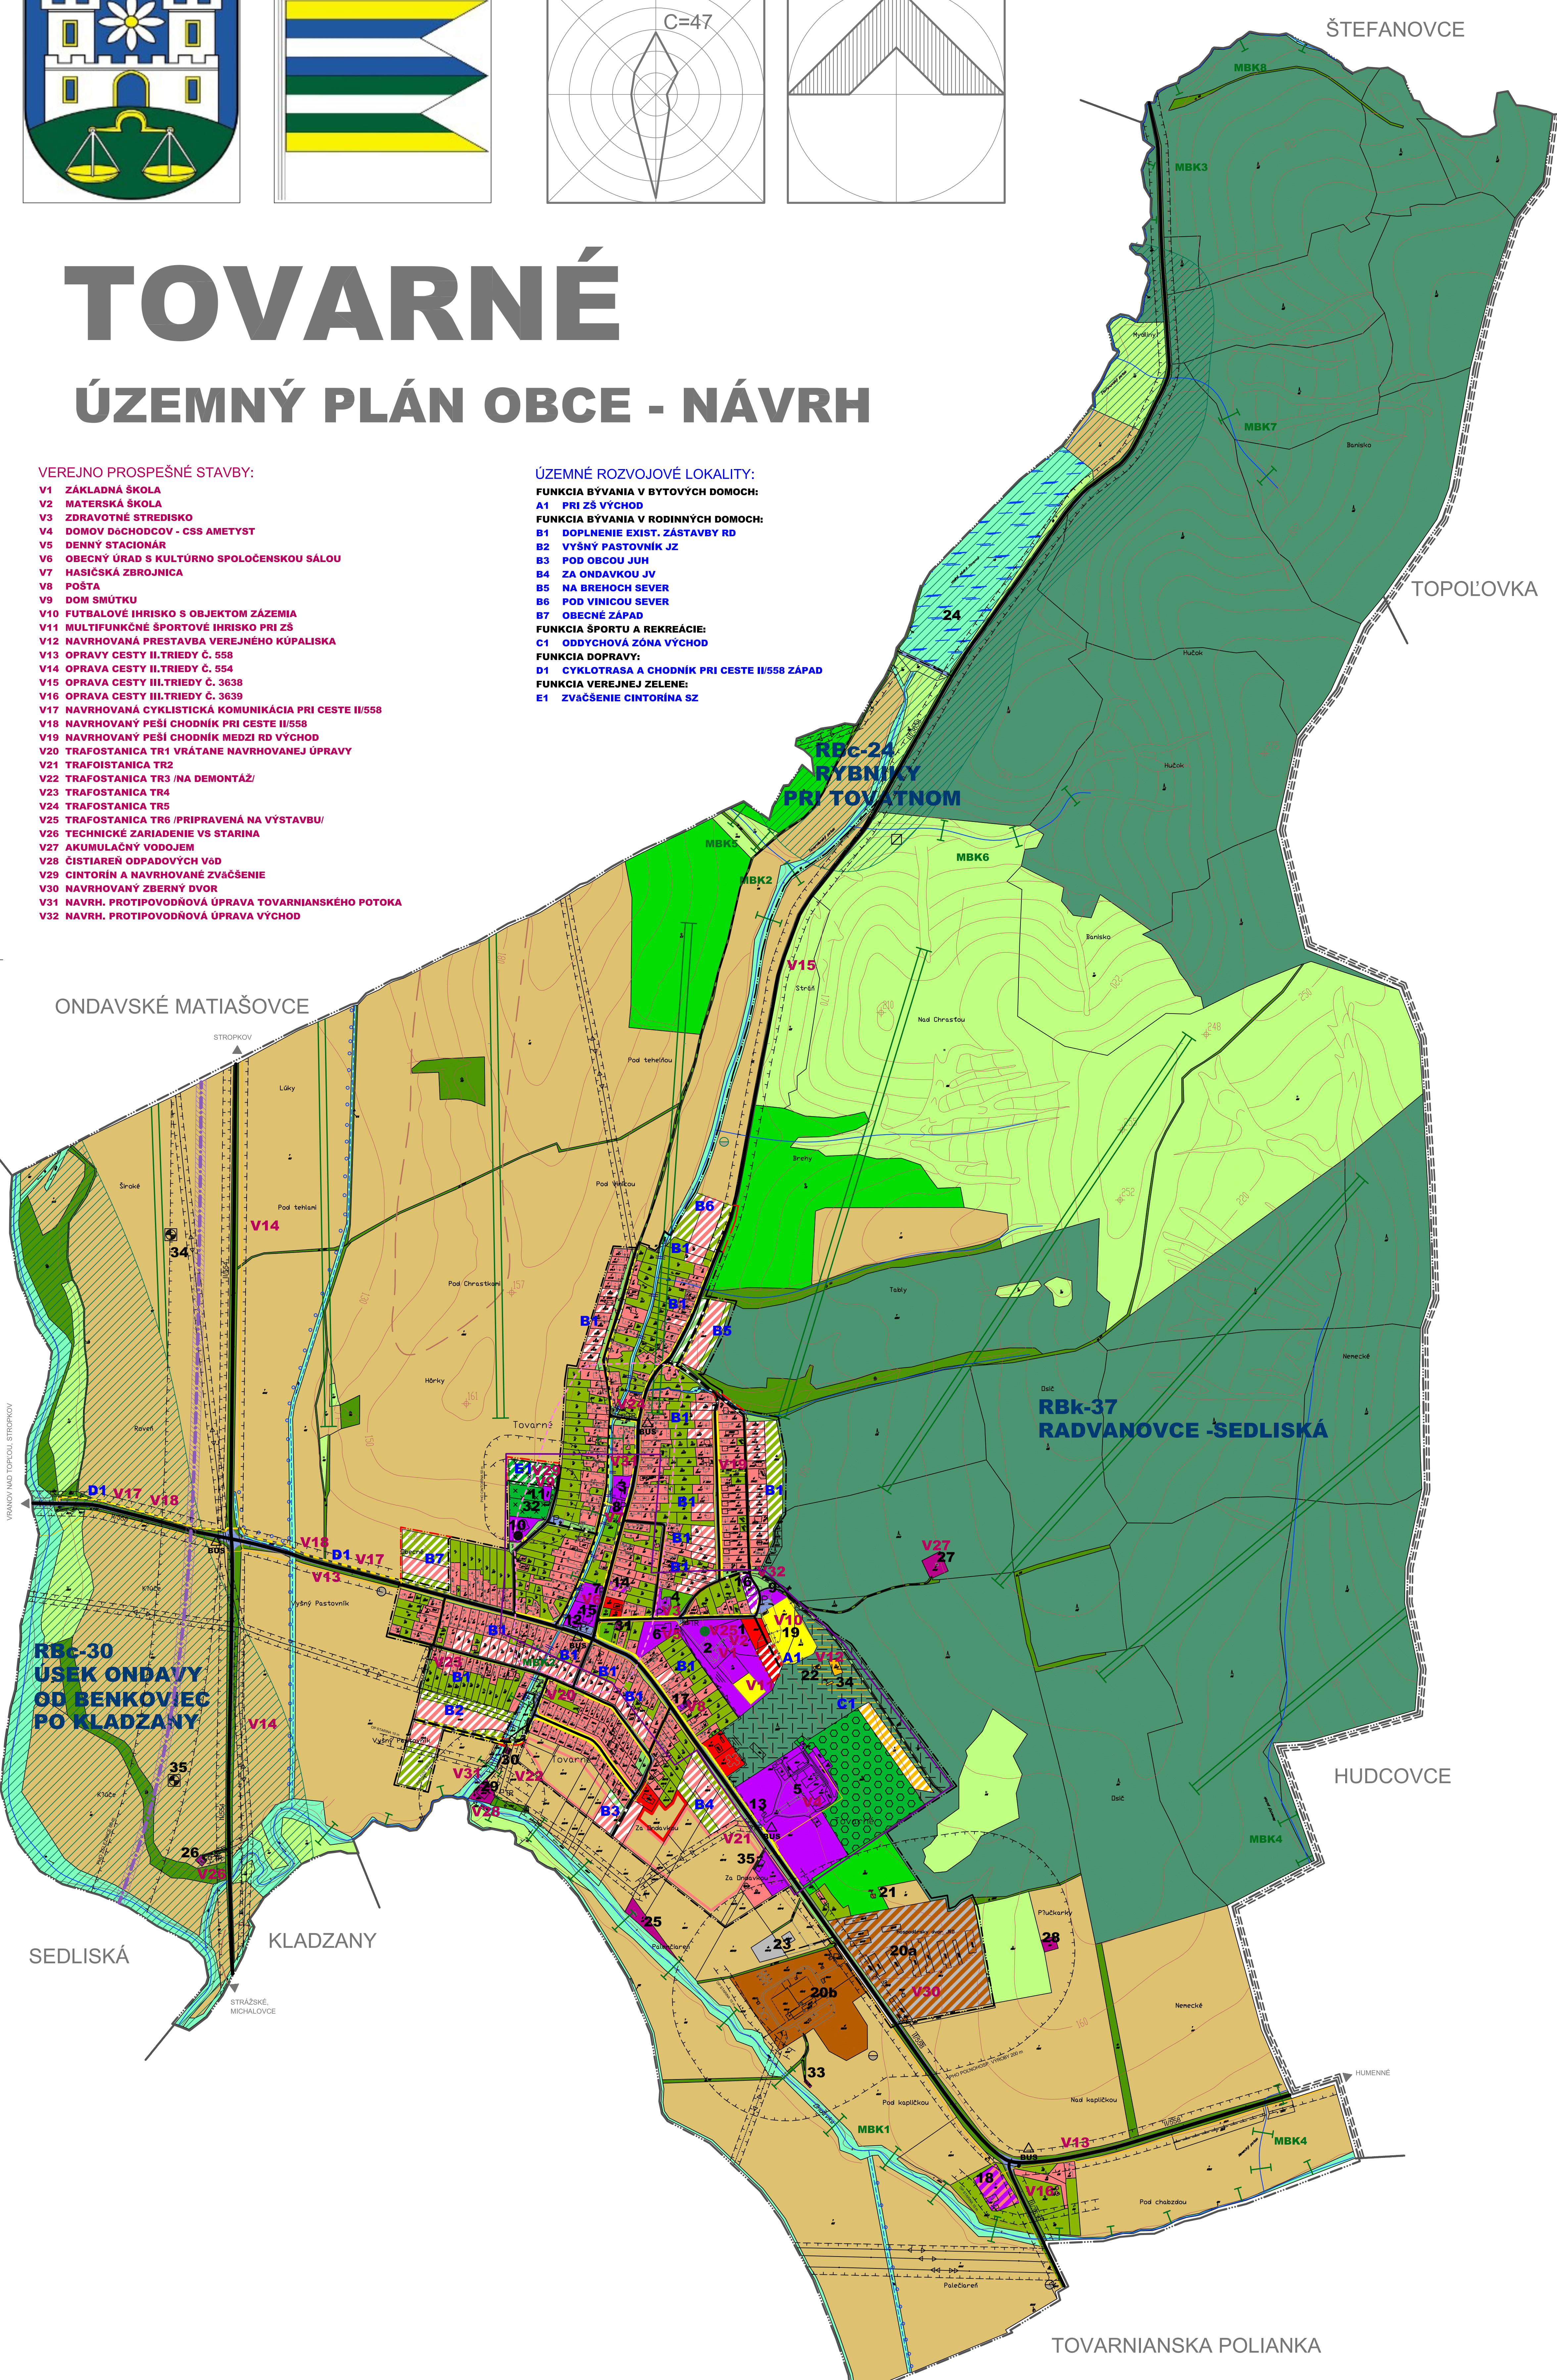

LEGENDA OBJEKTOV

- 1 MATERSKÄ ŠKOLA A JEDÄLEN
- 2 ZÄKLADNÄ ŠKOLA
- 3 PŔVODNÄ EVANGELICKÄ ŠKOLA
- 4 ZDRAVOTNÉ STREDISKO
- 5 DOMOV DŇCHODCOV
- 6 DENNÝ STACIONÄR
- 7 OBECNÝ ÚRAD, KNÍŽNICA, MATRIKA, SKLAD CO, KVETINÄRSTVO, KLUB DŇCHODCOV
- 8 HASIČSKÄ ZBRŔJNICA, POTRAVINY
- 9 MALÝ PRÍRODNÝ AMFITEÄTER
- 10 RÍMSKOKATOLICKÝ KOSTOL
- 11 DOM SMŔTŔKU
- 12 PREDÄÄRÄ COOP - JEDNOTA
- 13 BUFET
- 14 KVETINÄRSTVO V RODINNOM DOME
- 15 POHOSTINSTVO S REŠTAURÁČIOU T-KLUB
- 16 NEVYUŽÍVANÄ SKLADOVÄ BUDOVA ZBŔRANÉHO KÄSTIELÄ
- 17 POŠTA
- 18 PNEUSERVIS V RODINNOM DOME
- 19 FUTBALOVÉ IHRSKO
- 20a,b POLNOHOSPODÄRSKY DVŔR
- 21 VČELIN
- 22 POLOVNICKÄ CHÄTA
- 23 PÄLA - GÄTER
- 24 VODNÄ NÄDRŽ TOVÄRNÉ - RYBNÍK
- 25 ZDROJ VODY PRE DOMOV DŇCHODCOV - MIMO PREVÄDŽKY
- 26 TECH. ZARIADENIE VODOVODNEJ SŔSTAVY STARINA
- 27 VODOJEM TOVÄRNÉ
- 28 HOSPODÄRSKY VODOJEM PD
- 29 ČOV
- 30 PREČERPÄVÄČIA STANICA
- 31 ZARIADENIE TELEKOMUNIKÄČIE
- 32 CINTORIN
- 33 ZÄVLÄHOVÄ ČERPÄČIA STANICA
- 34 AREÄL PŔVODNÉHO KŔPALSKA
- 35 ROZOSTAVANÝ OBJEKT VYBAVENOSTI
- 36 POLOHA POD HURKU - NKP
- 37 POLOHA MEDZI JÄRKÄMI - NKP

LEGENDA

STÄV	NÄVRH	VÝHLÄD
[Symbol]	[Symbol]	HRANICA KATASTRÄLNEHO ÚZEMIA A SŔČASNE RIEŠENÉHO ÚZEMIA
[Symbol]	[Symbol]	HRANICA ZÄSTAVANÉHO ÚZEMIA OBCE K 1.1.1990
[Symbol]	[Symbol]	HRANICA OKRESU
[Symbol]	[Symbol]	HRANICA OCHRANNÝCH PÄSÍEM VŠETKYCH DRUHOV
[Symbol]	[Symbol]	REGIONÄLNE BIOCENTRÄ
[Symbol]	[Symbol]	MIESTNE BIOKORIDORY
[Symbol]	[Symbol]	REGIONÄLNE BIOKORIDORY
[Symbol]	[Symbol]	ZAREGISTROVANÉ ZOSUVY
[Symbol]	[Symbol]	RÄDŔNOVÉ RIZIKO NÍZKE
[Symbol]	[Symbol]	RÄDŔNOVÉ RIZIKO STREDNÉ
[Symbol]	[Symbol]	EVIDOVANÉ UPRAVENÉ PREKRYTIA /SKLÄDKY/
[Symbol]	[Symbol]	PLOCHY RODINNÝCH DOMOV
[Symbol]	[Symbol]	PLOCHY BYTOVÝCH DOMOV
[Symbol]	[Symbol]	FUNKČNÉ ZMIEŠANÉ PLOCHY-BÝVANIE A VYBAVENŔST
[Symbol]	[Symbol]	FUNKČNÉ ZMIEŠANÉ PLOCHY- POLNOHOSP. A PRIEM. VÝROBY
[Symbol]	[Symbol]	PLOCHY OBČIÄNSKEJ VYBAVENOSTI A SOCIÄLNEJ INFRAŠTRUKTŔRY
[Symbol]	[Symbol]	PLOCHY ŠPORTU
[Symbol]	[Symbol]	PLOCHY REKREÄČIE
[Symbol]	[Symbol]	PLOCHY V LESOPARKU URČENÉ NA ŠPORTOVO-REKREÄČNÉ ÜČELY
[Symbol]	[Symbol]	PLOCHY VÝROBY A SKLADOV
[Symbol]	[Symbol]	PLOCHY ZARIADENÍ TECHNICKEJ VYBAVENOSTI
[Symbol]	[Symbol]	PLOCHY ZARIADENÍ POLNOHOSPODÄRSKEJ VÝROBY - AREÄLY
[Symbol]	[Symbol]	PLOCHY CINTORINA
[Symbol]	[Symbol]	PLOCHY AREÄLOVEJ ZELENÉ S OBMEDZENÝM PRÍSTUPOM
[Symbol]	[Symbol]	PLOCHY VEREJNEJ ZELENÉ PARKOVO UPRAVENEJ
[Symbol]	[Symbol]	PLOCHY OBYTNÉJ ZELENÉ PRI ROD.DOMOCH
[Symbol]	[Symbol]	PLOCHY SPRIEVODNEJ ZELENÉ
[Symbol]	[Symbol]	PLOCHY NELESENEJ DREVINEJ A KROVINOVEJ ZELENÉ
[Symbol]	[Symbol]	PLOCHY LESOV
[Symbol]	[Symbol]	PLOCHY LESOPARKU
[Symbol]	[Symbol]	PLOCHY LŔK A PASIENKOV
[Symbol]	[Symbol]	PLOCHY ORNEJ PŔDY
[Symbol]	[Symbol]	PLOCHY SÄDOV A ZÄHRÄD
[Symbol]	[Symbol]	VODNÉ PLOCHY BYBNÍK
[Symbol]	[Symbol]	VODNÉ PLOCHY A TOKY
[Symbol]	[Symbol]	ODOVODNŔVÄČI KÄNÄL OTVORENÝ V SPRÄVE HYDROMELIORÄČIE Š.p
[Symbol]	[Symbol]	REGULÄCIA ÜSEKOV TOKOV
[Symbol]	[Symbol]	PLOCHY DOPRAVNÝCH ZARIADENÍ
[Symbol]	[Symbol]	CESTY II. TRIEDY
[Symbol]	[Symbol]	CESTY III. TRIEDY
[Symbol]	[Symbol]	MIESTNE KOMUNIKÄČIE SPEVNENÉ
[Symbol]	[Symbol]	MIESTNE ÜČELOVE ČÄÄSTOČNE SPEV. A NESPEV. KOMUNIKÄČIE
[Symbol]	[Symbol]	CYKLISTICKÉ KOMUNIKÄČIE
[Symbol]	[Symbol]	PEŠIE PLOCHY A KOMUNIKÄČIE
[Symbol]	[Symbol]	VEREJNÉ PARKOVANIE
[Symbol]	[Symbol]	VZDUŠNÉ VEDENIE ELEKTRICKEJ ENERGIE (110 KV)
[Symbol]	[Symbol]	POZEMNÉ VEDENIE ELEKTRICKEJ ENERGIE (22 KV)
[Symbol]	[Symbol]	VZDUŠNÉ VEDENIE ELEKTRICKEJ ENERGIE (22 KV)
[Symbol]	[Symbol]	TRAFOSTANICA
[Symbol]	[Symbol]	PREMOSTENIA
[Symbol]	[Symbol]	AUTOBUSOVÄ ZÄSTÄVKA
[Symbol]	[Symbol]	KULTŔRNA PÄMIÄTKA
[Symbol]	[Symbol]	CHRÄNENÝ STROM
[Symbol]	[Symbol]	PRIESTOROVÄ DOMINÄNTA
[Symbol]	[Symbol]	ARCHEOLOGICKÉ LOKALITY
[Symbol]	[Symbol]	VÝMEDZENIE CENTRÄLNEJ ČÄÄTI OBCE
[Symbol]	[Symbol]	ÜZEMNÄ REZERVA PRE ŽELEZNIČNŔ TRÄŔ
[Symbol]	[Symbol]	OS ŽELEZNIČNEJ TRÄTE

TOVARNÉ

ÚZEMNÝ PLÁN OBCE - NÄVRH

KOMPLEXNÉ PRIESTOROVÉ USPORIADANIE A FUNKČNÉ VYUŽITIE ÜZEMIA OBCE S VYZNAČENÍM VPS

Riešitel: Ing. arch. Jozef Bednär, Ing. arch. Jozef Los-Chovanec
 august 2017 M 1 : 5000 č.výkr.